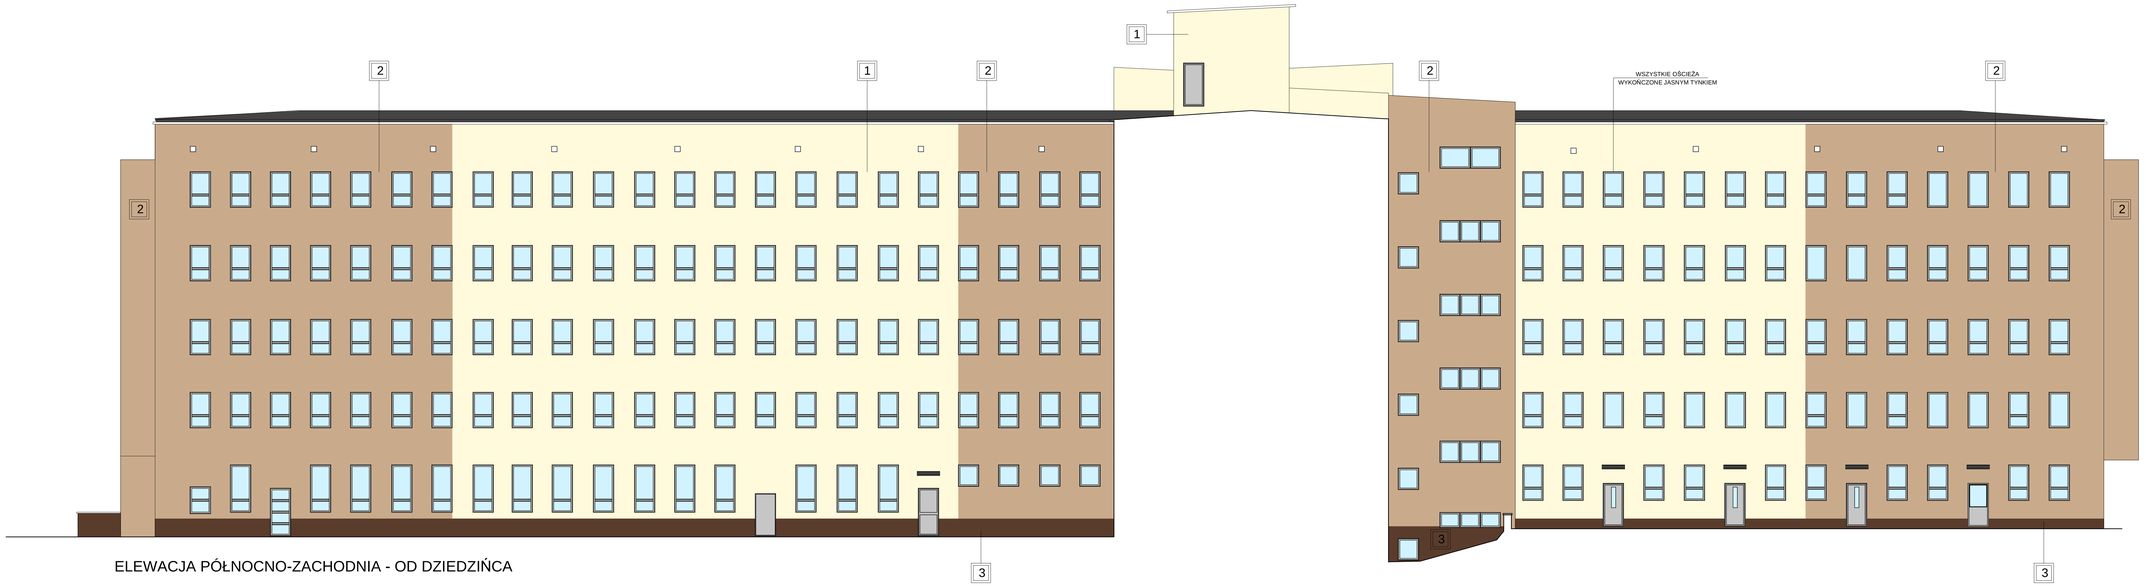

ELEWACJA PÓŁNOCNO-ZACHODNIA - OD DZIEDZIŃCA

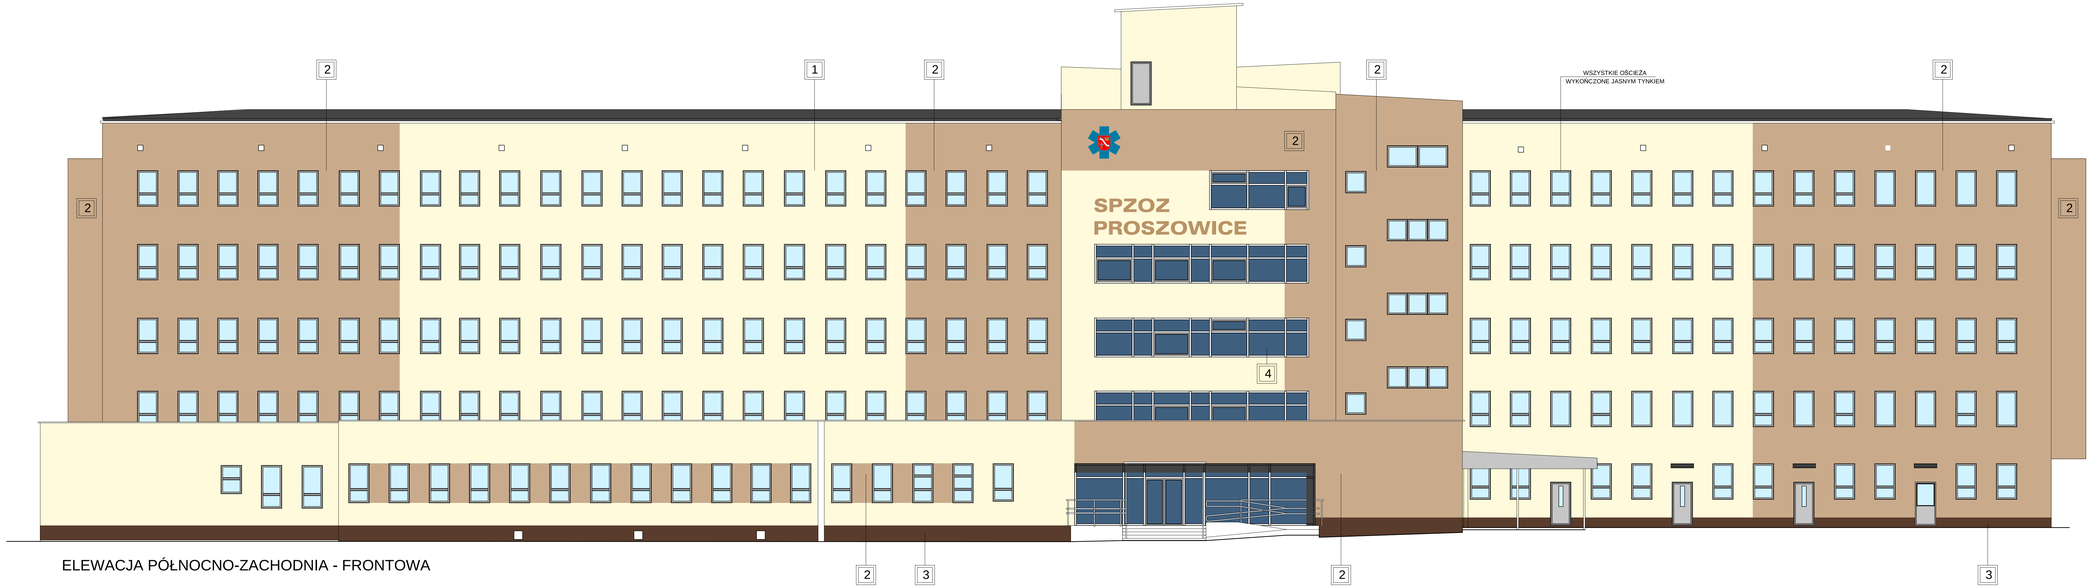

ELEWACJA PÓŁNOCNO-ZACHODNIA - FRONTOWA

KOLORYSTYKA ELEWACJI

1	KOLOR TYNKU SAH 0196
2	KOLOR TYNKU SAH 0248
3	PŁYTKI KLINKIEROWE - CIEMNY BRĄZ
4	SZKŁO BARWIONE - ZESTAWY ALUMINIOWE
	OBRÓBKI BLACHARSKIE - BRĄZ (RAL 8025)
	OKNA PCV - KOLOR BIAŁY

UWAGA!
ZAPROPONOWANE KOLORY TYNKÓW PRZYJĘTE WG WZORNIKA FIRMY ATLAS
KOLORYSTYKA ELEWACJI POWINNA ZOSTAĆ DOSTOSOWANA DO BUDYNKU BLOKU OPERACYJNEGO.
KOLORYSTYKĘ NALEŻY PRZYJĄĆ ZGODNIE ZE ZREALIZOWANYM PROJEKTEM LUB ZAPROPONOWAĆ ROZWIĄZANIA KOLORYSTYCZNE RÓWNOWAŻNE.

PRACOWNIA PROJEKTOWA
Magnus Media
ul. Friedleina 4-6/101
30-000 KRAKÓW
tel. (12) 294-30-74
fax (12) 341-48-57

TYTUŁ:
Projekt budowlany termomodernizacji Samodzielnego Publicznego Zespołu Opieki Zdrowotnej w Proszowicach

INWESTOR: SPZOZ Proszowice ul. Kopernika 13 32-100 Proszowice	DATA: luty 2014
	SKALA: 1:100
ADRES INWESTYCJI: ul. Kopernika 13 32-100 Proszowice Działka nr 1288/2	NR RYSUNKU: 2
	TEMAT: ELWACJE

OPRACOWANIE:
mgr inż.arch.
Maria Mierzejewska
mgr inż.
Adam Sidorowicz
PROJEKTOWANIE:
mgr inż.arch.
Andrzej Zając

Projekt wykonano przy pomocy programu Zeiscad 2009, nr ID: 6D2064A4