DETAL D5

SCHEMAT ROZMIESZCZENIA
PŁYT TERMOIZOLACYJNYCH

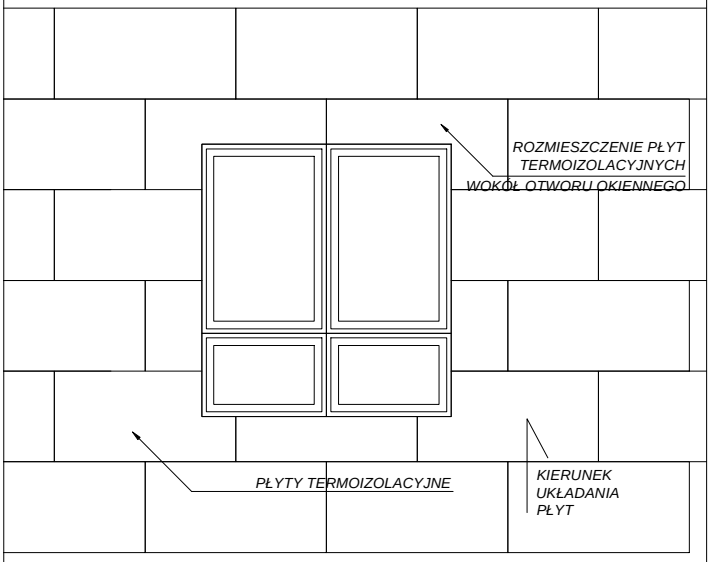

DETAL D6

PRZYKŁADOWE ROZMIESZCZENIE
ŁĄCZNIKÓW MECHANICZNYCH NA
POWIERZCHNI PŁYT STYROPIANOWYCH

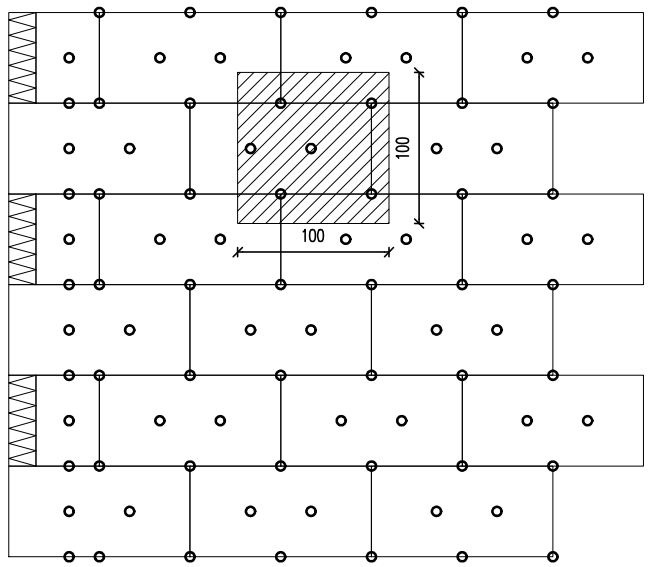

UWAGA!

1. WSZYSTKIE WYMIARY NALEŻY SPRAWDZIĆ NA BUDOWIE.
2. WSZELKIE ODSTĘPSTWA OD PROJEKTU NALEŻY ZGŁOSIĆ PROJEKTANTOWI PRZED ICH WDROŻENIEM.
3. RYSUNKI NALEŻY ROZPATRYWAĆ ŁĄCZNIE Z CZĘŚCIĄ OPISOWĄ DOKUMENTACJI ARCHITEKTONICZNEJ.
4. WSZELKIE ROBOTY BUDOWLANE MAJĄ BYĆ WYKONYWANE ZGODNIE Z PRZEPISAMI BUDOWLANYMI, NORMAMI ORAZ Z ZACHOWANIEM ZASAD BHP.
5. ZAPROPONOWANE KOLORY TYNKÓW PRZYJĘTE WG WZORNIKA FIRMY ATLAS
KOLORYSTYKA ELEWACJI POWINNA ZOSTAĆ DOSTOSOWANA DO BUDYNKU BLOKU OPERACYJEGO.
KOLORYSTYKĘ NALEŻY PRZYJĄĆ ZGODNIE ZE ZREALIZOWANYM PROJEKTEM LUB ZAPROPONOWAĆ ROZWIĄZANIA KOLORYSTYCZNE RÓWNOWAŻNE.

PRACOWNIA PROJEKTOWA
Magnus Media
ul. Friedleina 4-6/201
30-009 KRAKÓW
tel. (12) 294-32-78
fax (12) 341-43-57

TYTUŁ:

Projekt budowlany termomodernizacji Samodzielnego Publicznego Zespołu Opieki Zdrowotnej w Proszowicach

INWESTOR: SPZOZ Proszowice ul. Kopernika 13 32-100 Proszowice	DATA: luty 2014
	SKALA: 1:50
ADRES INWESTYCJI: ul. Kopernika 13 32-100 Proszowice Działka nr 1288/2	NR RYSUNKU: **24**
	TEMAT: D5,D6

OPRACOWANIE: mgr inż.arch. Maria Mierzejewska mgr inż. Adam Sidorowicz	
SPRAWDZAJĄCY: mgr inż.arch. Andrzej Zając	

Projekt wykonano przy pomocy programu ZWcad 2009i, nr ID: 6D2D64A4