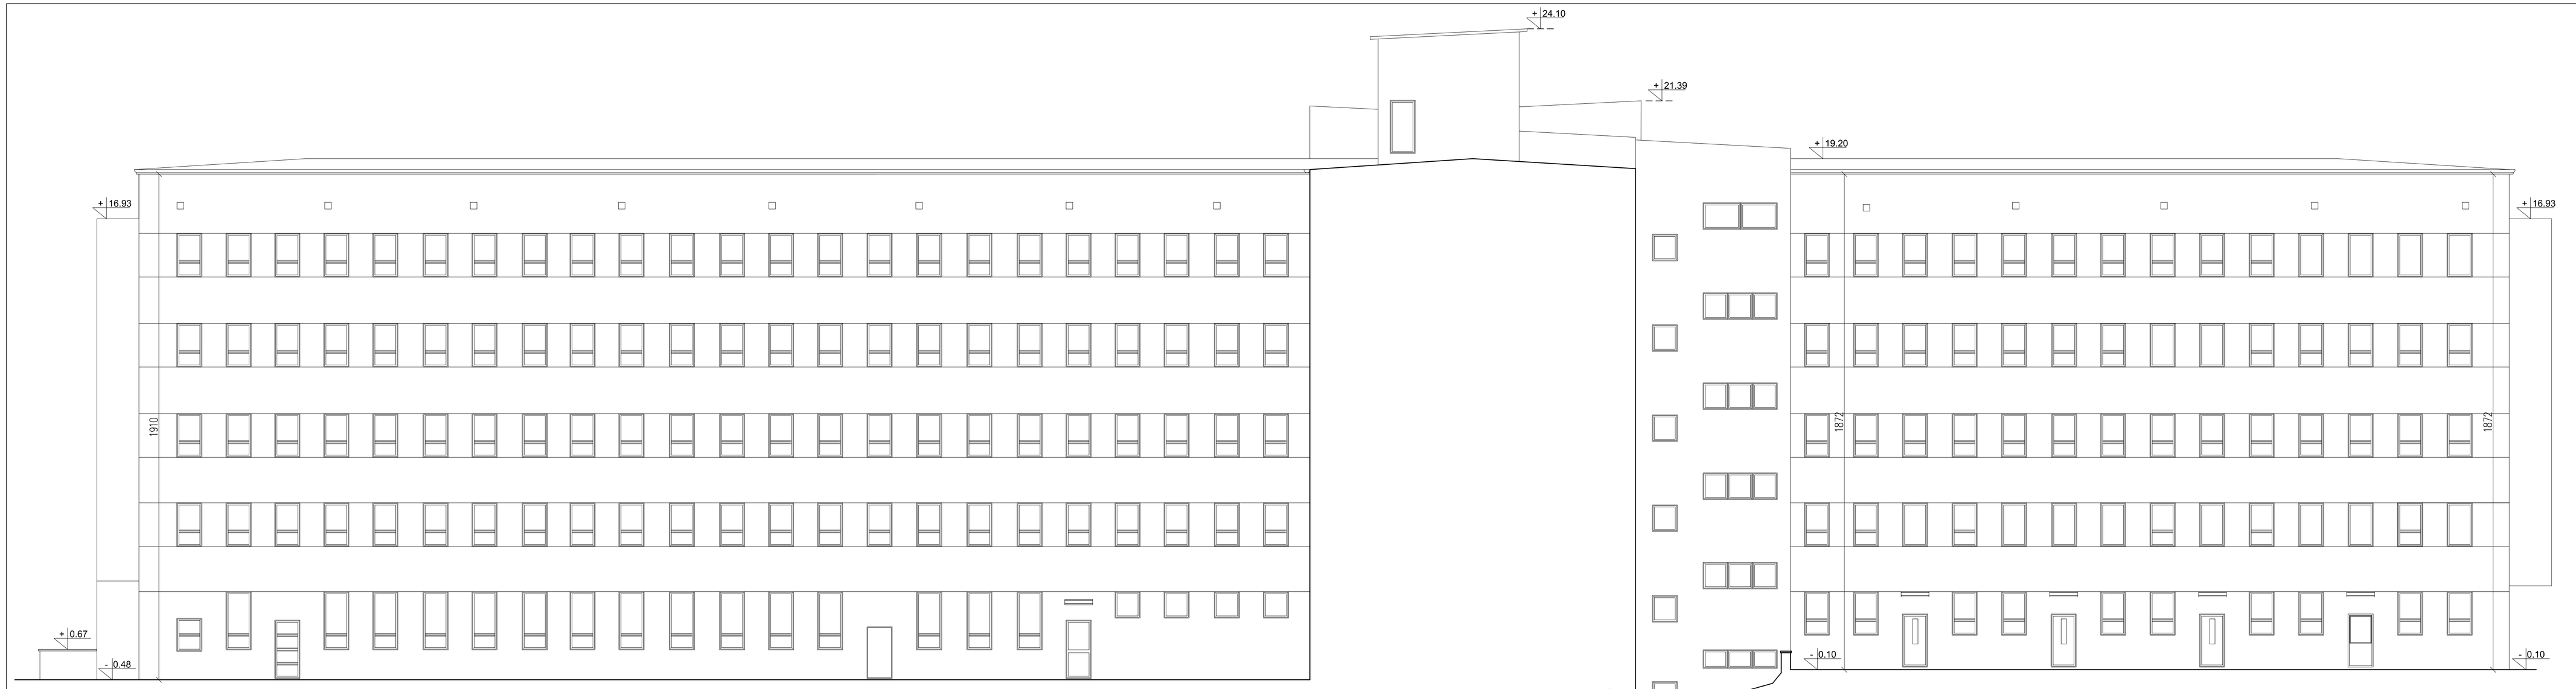

ELEWACJA PÓŁNOCNO-ZACHODNIA - OD DZIEDZIŃCA

ELEWACJA PÓŁNOCNO-ZACHODNIA - FRONTOWA

PRACOWNIA PROJEKTOWA
Magnus Media
ul. Friedleina 4-6/301
30-689 KRAKÓW
tel. (12) 270-13-78
fax. (12) 251-15-27

TYTUŁ:
Inwentaryzacja budynku
Samodzielnego Publicznego Zespołu Opieki Zdrowotnej w Proszowicach

INWESTOR:
SPZOZ Proszowice
ul. Kopernika 13
32-100 Proszowice

DATA: luty 2014

SKALA: 1:100

ADRES INWESTYCJI:
ul. Kopernika 13
32-100 Proszowice
Działka nr 1288/2

NR RYSUNKU: 41

TOMAT: ELEWACJE

OPRACOWANIE:
mgr inż.arch.
Maria Mierzejewska
mgr inż.
Adam Sidorowicz

SPRAWDZAJĄCY:
mgr inż.arch.
Andrzej Zając

Projekt wykonano przy pomocy programu ZWcad 2009, nr ID: 6D2D64A4