


# ARANŻACJA

1.1	Serwerownia
13.42m <sup>2</sup>	flizy
Hpom.=3.07m	

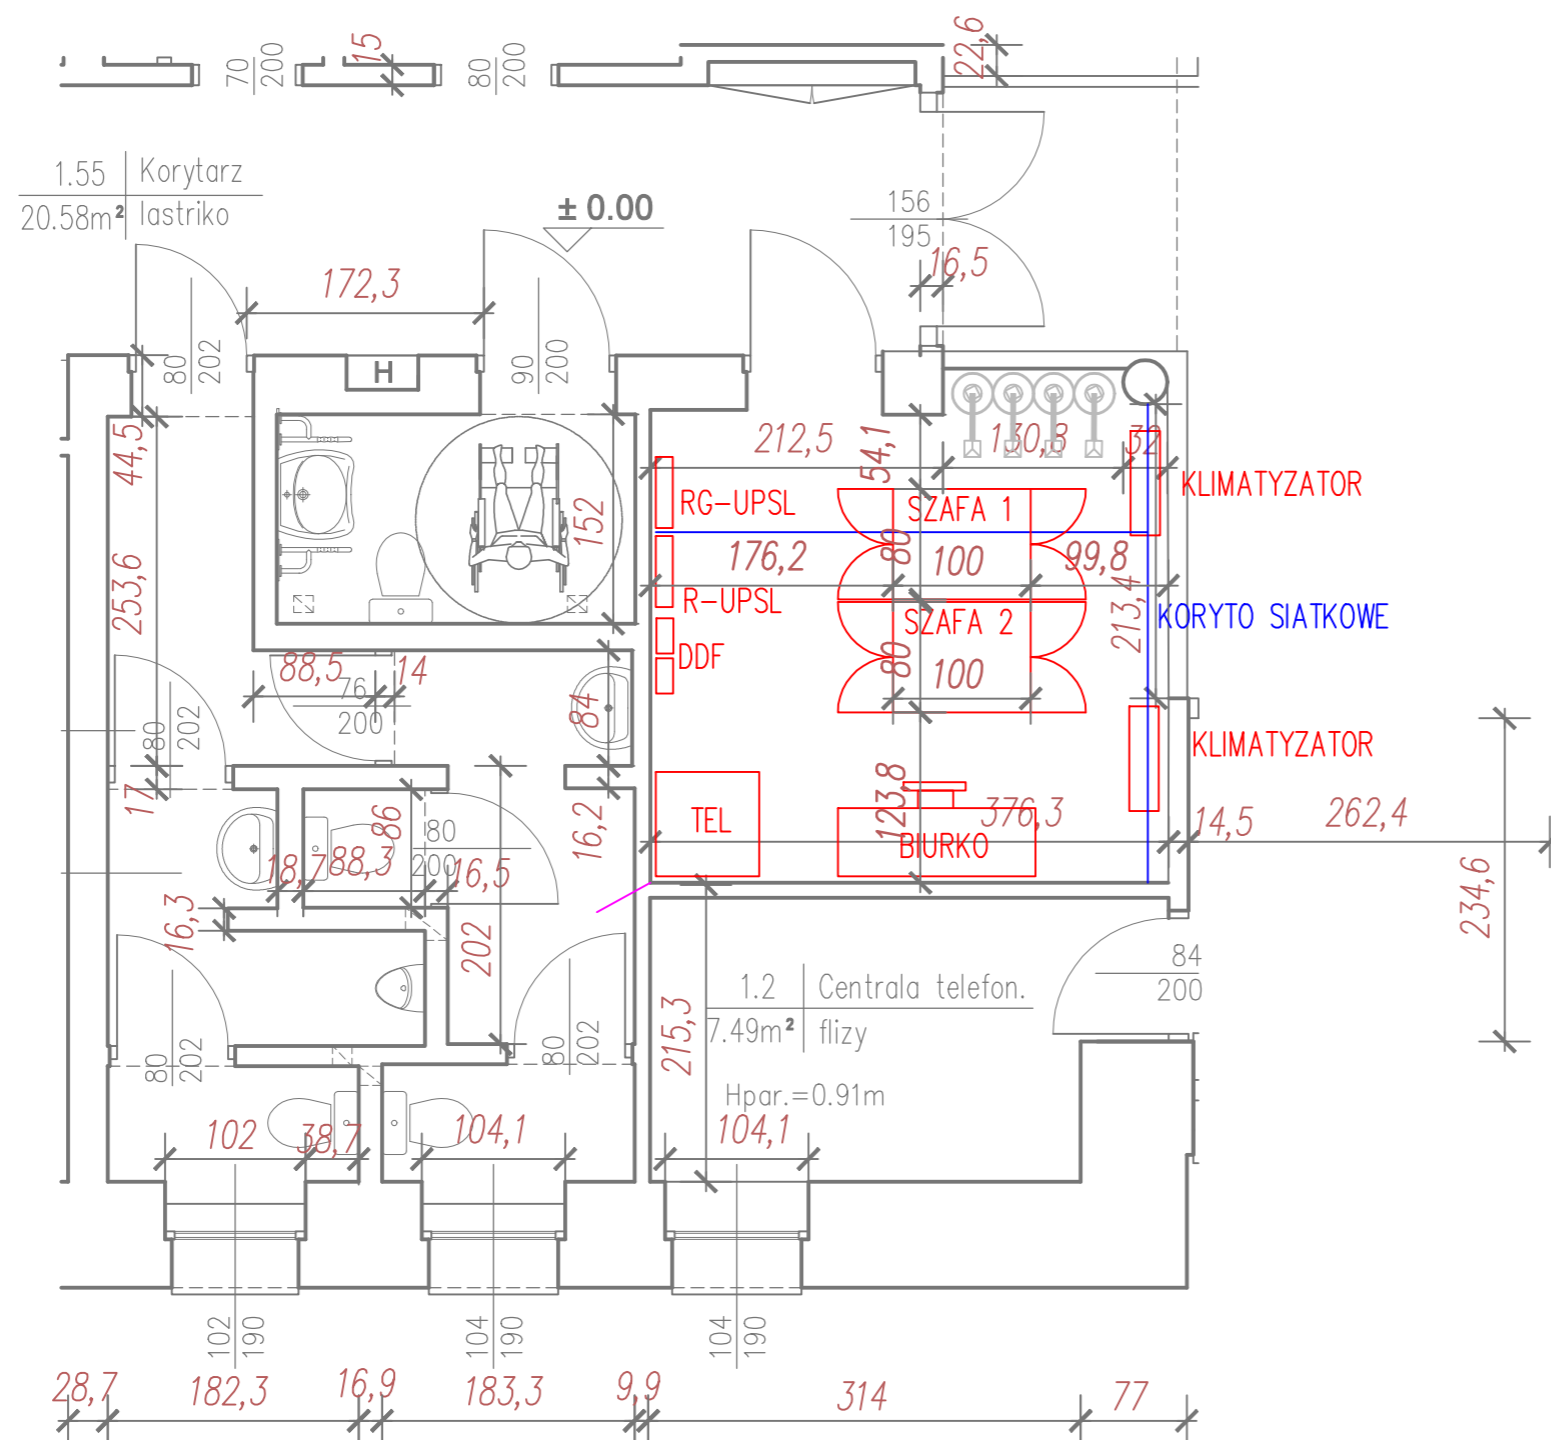

**Inwestor:**  
**Samodzielny Publiczny Zespół Opieki Zdrowotnej w Proszowicach**  
**32-100 Proszowice, ul. Kopernika 13**

**Nazwa inwestycji:**  
**Wykonanie projektu wykonawczego w celu dostosowania**  
**pomieszczenia szpitalnego w Samodzielny Publiczny Zespół**  
**Opieki Zdrowotnej w Proszowicach**

**Adres inwestycji:**  
**32-100 Proszowice, ul. Kopernika 13**

**Biuro projektowe:**  

B

P

T

**BIURO PROJEKTOWE**  
**TELECOM NORBERT GÓRZYŃSKI**  
**00 - 400 Brwino, ul. Jagiellońska 20**  
**email: biuro@telecom.pl; tel.: 681 710 812**

**Temat rysunku:**  
**WIDOK SERWEROWNI - ARANŻACJA**

**Brandu:** **PROJEKT WIELOBRANŻOWY**

<b>Opracował:</b> <b>inż. Norbert Górzyński</b>	<b>upr.</b> 1203421010; 044 - 29039500 Liczba ark. techn. 14, nr. 0510111 CENOP do wykonania 1200 z 10012000 CENOP do wykonania 100 z 10110000 STP 6200914 WZACE AL0005	<b>Podpis:</b> <div style="border: 1px solid black; height: 40px; width: 100%;"></div>
<b>Opracowała:</b> <b>mgr inż. Natalia Nowakowska</b>	<b>upr.</b> 0220007010	
<b>Projektowała br. arch.:</b> <b>mgr inż. arch. Andrzej Marończak</b>	<b>upr.</b> 11400	
<b>Projektowała br. san.:</b> <b>mgr inż. Sylwia Pączkiewicz</b>	<b>upr.</b> WZ3820PC0009	
<b>Projektował br. el.:</b> <b>mgr inż. Marcin Ziemiński</b>	<b>upr.</b> WZ3820PC0009	

**Nr arch.:**  
**20/07**

**Stadium:**  
**PW**

**Branda -**

**Nr rys.:**  
**AR-05**

**Rozw.2:**

**Strala:**

**Data:**  
**07.2020**