


przekrój podłużny A-A

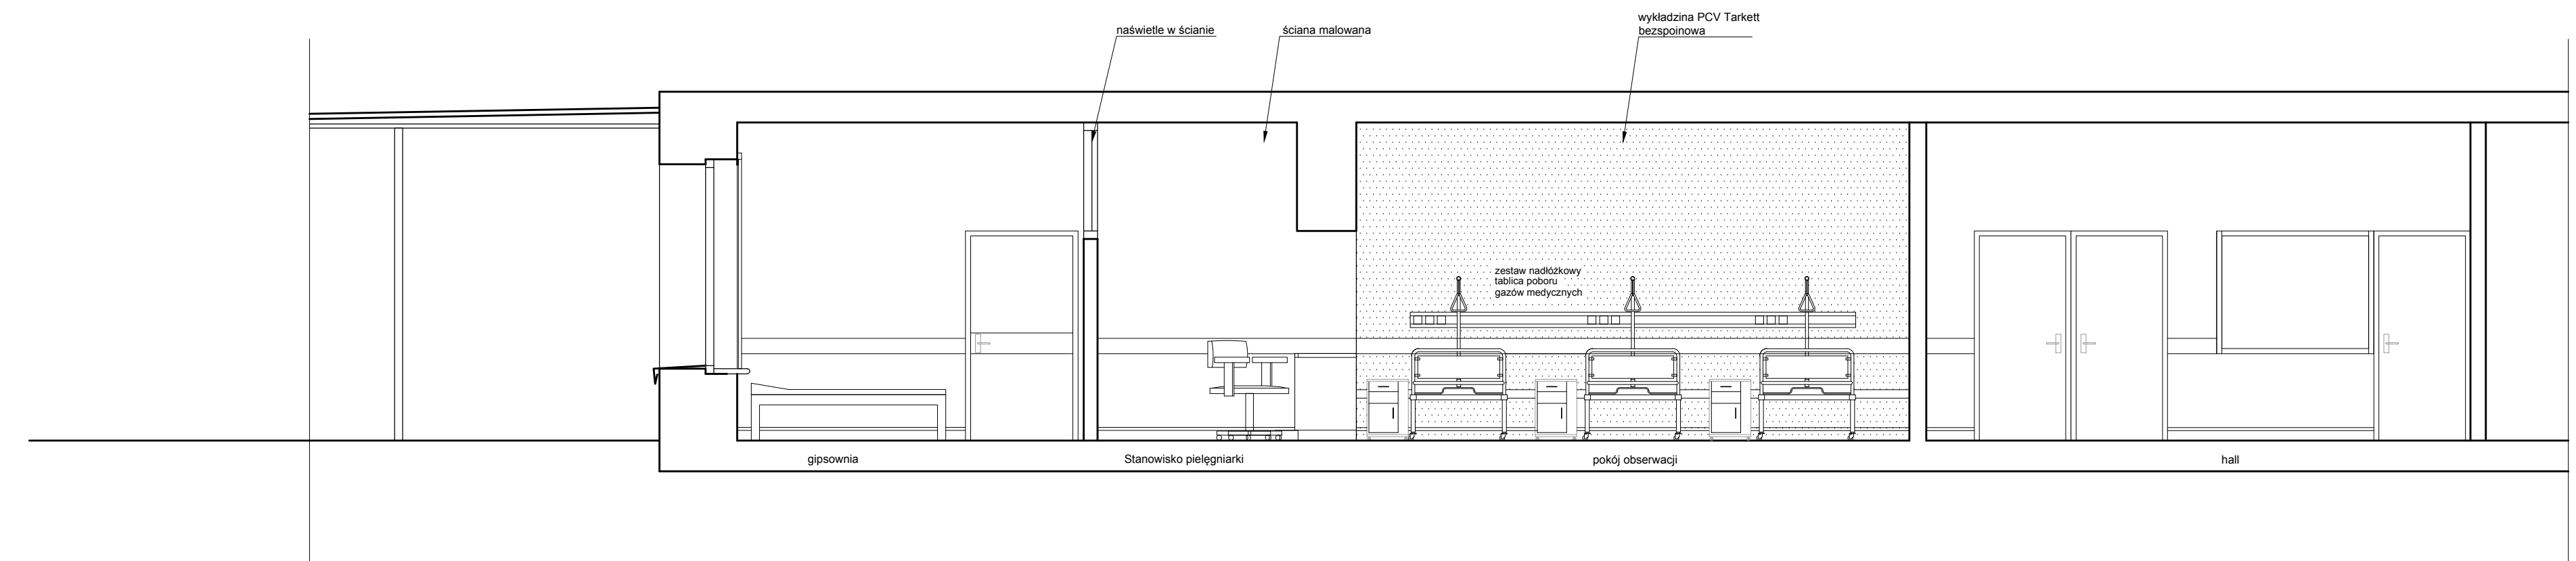

przekrój poprzeczny B-B

INWESTOR SAMODZIELNY PUBLICZNY ZESPÓŁ OPIEKI ZDROWOTNEJ 32-100 PROSZOWICE UL. KOPERNIKA 13		ARCHITEKT <b>BRACH</b> malgorzata.brach@wp.pl ul. Piłsudskiego 13 32-117 450-09 ul. Piłsudskiego 13 32-117 450-09	
OBJĘTOŚĆ IZBA PRZYJĘĆ I PORADNIA CHIRURGII OGÓLNEJ 32-100 PROSZOWICE UL. KOPERNIKA 13			
PROJEKTANT arch. ZBIGNIEW BRACH	SPRACOWNIA architektoniczna	NR. UPRAWNIEN LIAN-Upr. 388-88	DATA 06.2017
WYKONAWCA arch. MALGORZATA BRACH	SPRACOWNIA architektoniczna	NR. DZIEŁA LIAN-Upr. 402-89	DATA 06.2017
BRAMA ARCHITEKTURA		Tytuł KONCEPCJA ADAPTACJI	
TYTUŁ PRZEKRÓJ A-A, B-B		SKALA 1:50	DATA LUTY 2017
		NR. RYS. A3	