


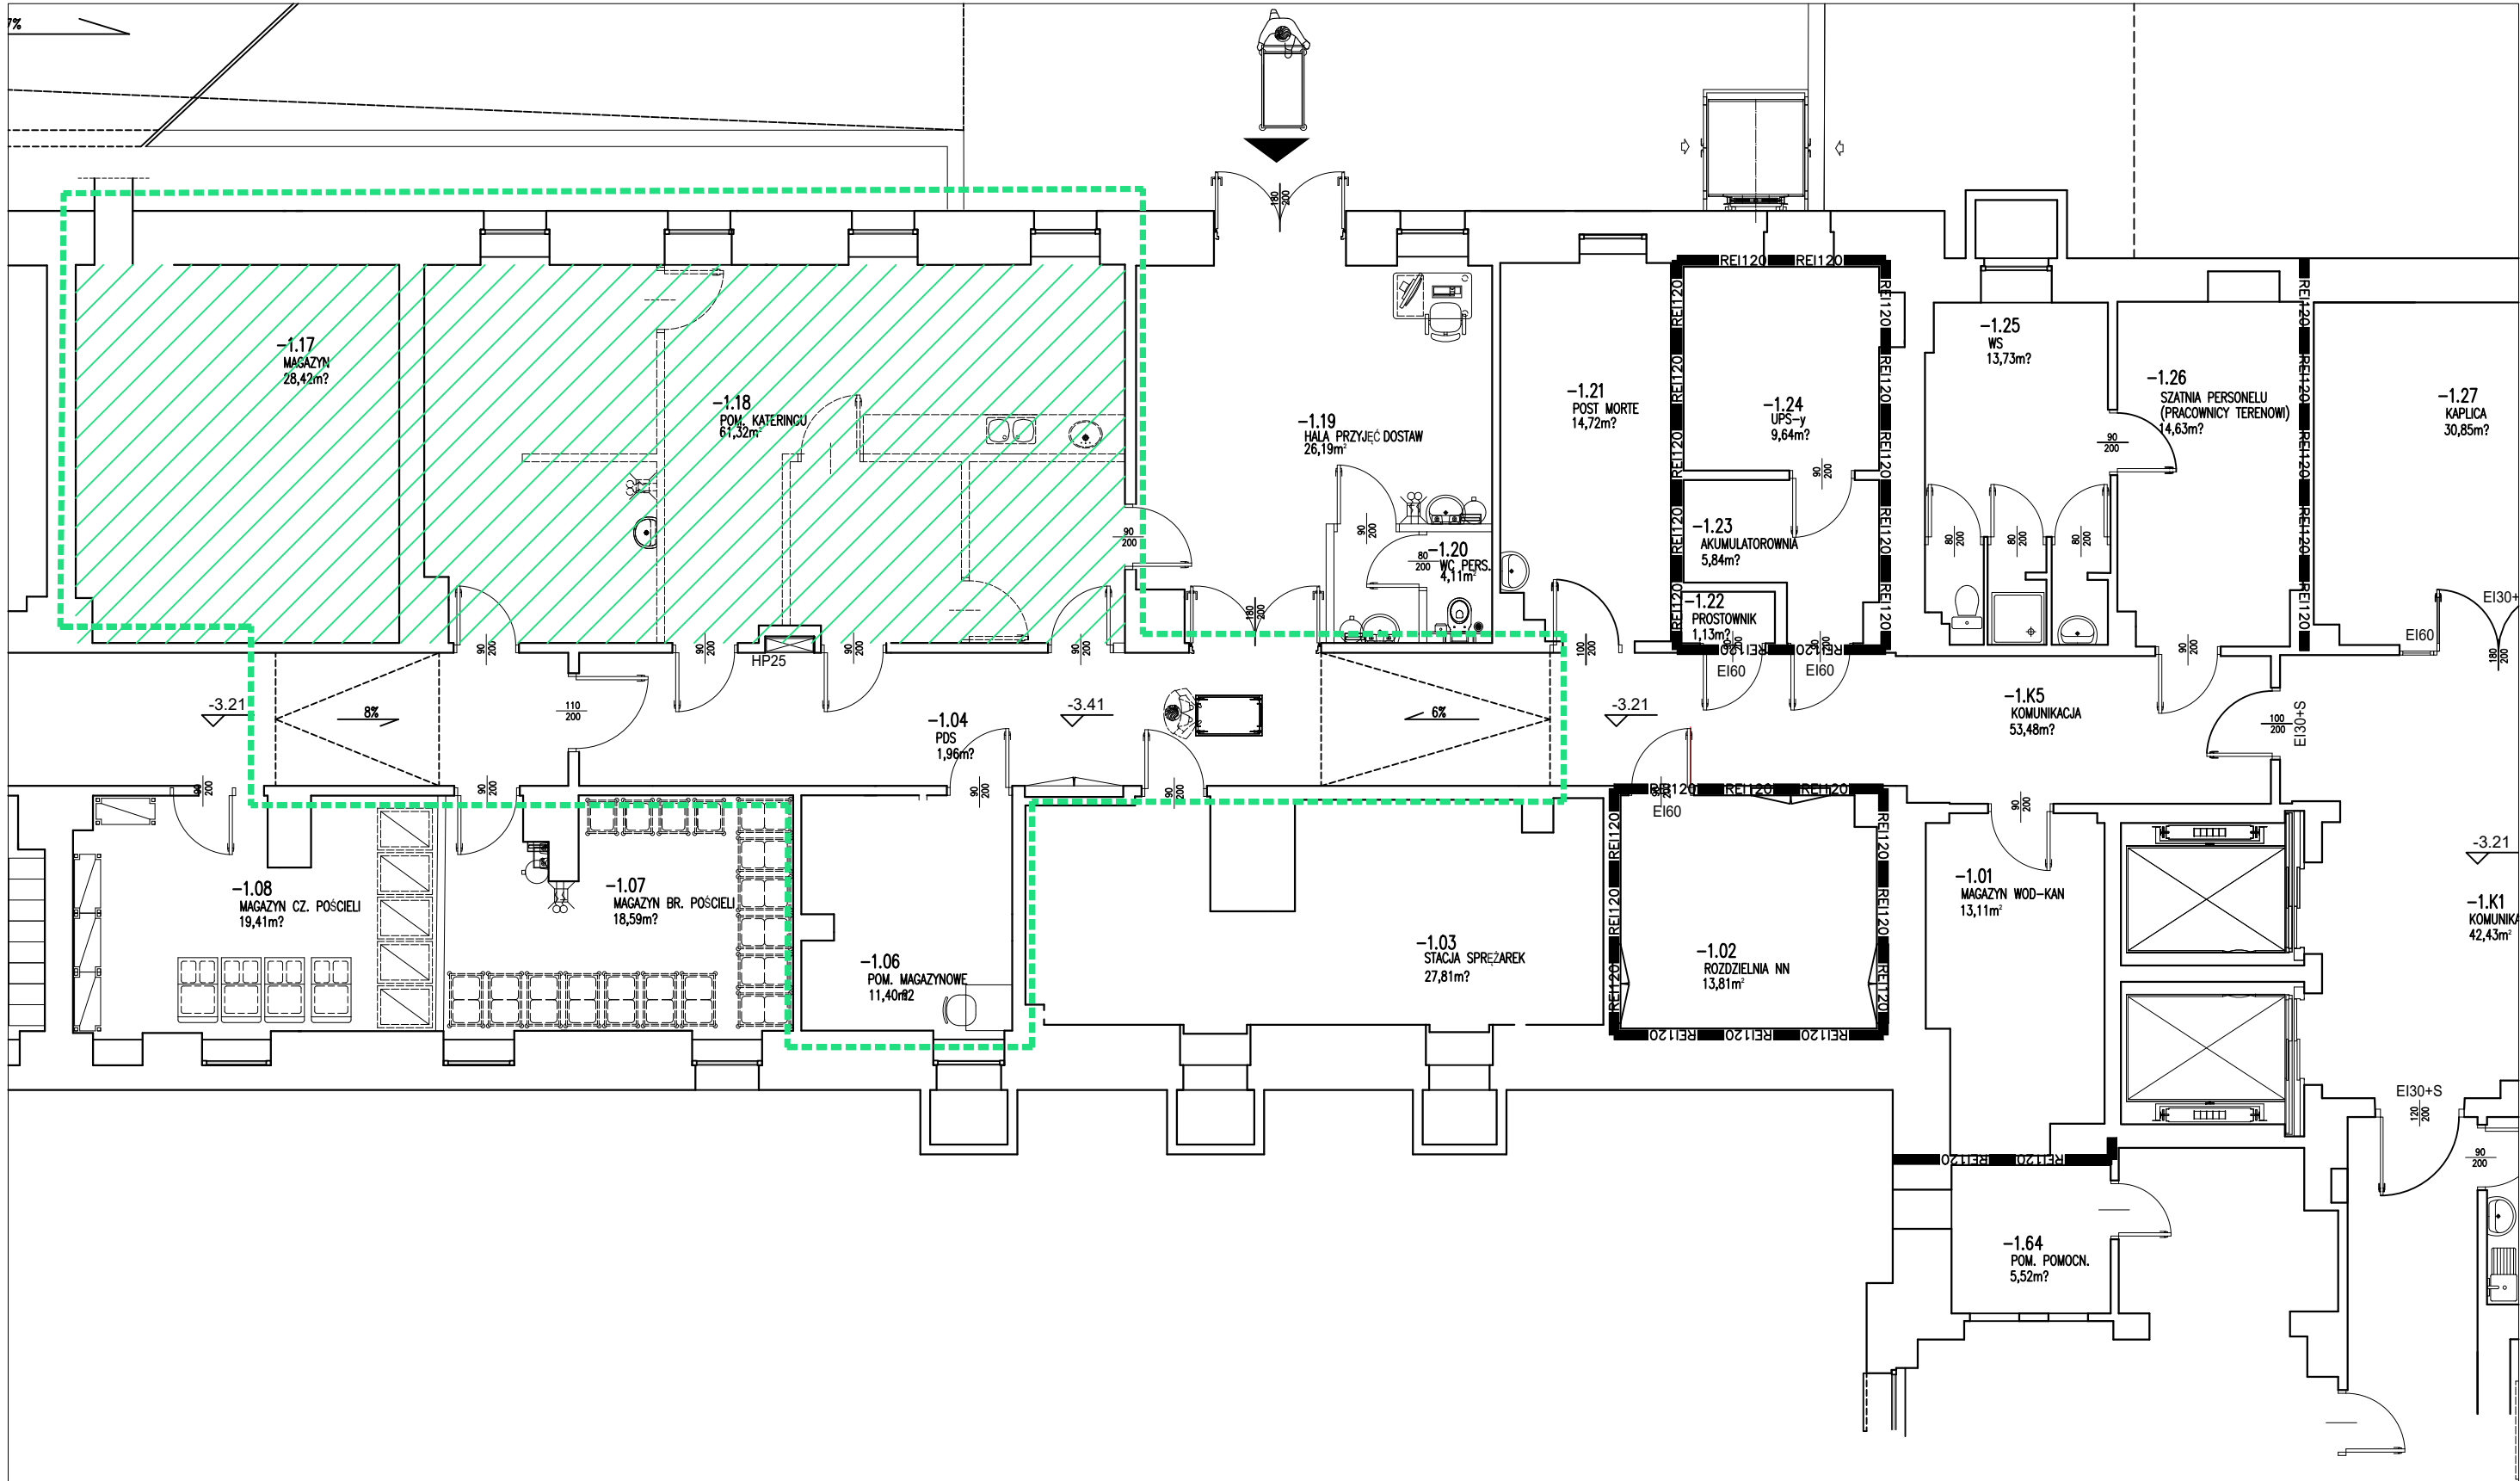

LEGENDA:



ZAKRESY OBJĘTE  
POSTĘPOWANIEM

ZAKRESY OBJĘTE  
WYNAJMEM

PIWNICE PROSZOWICE KONCEPCJA

projektowa:

MARZENA ULAK-OPALSKA

opracowa:

UKASZ STARACHOWICZ

data:

GRUDZIEŃ 2025

RYS. NR A-01 skala 1:100