



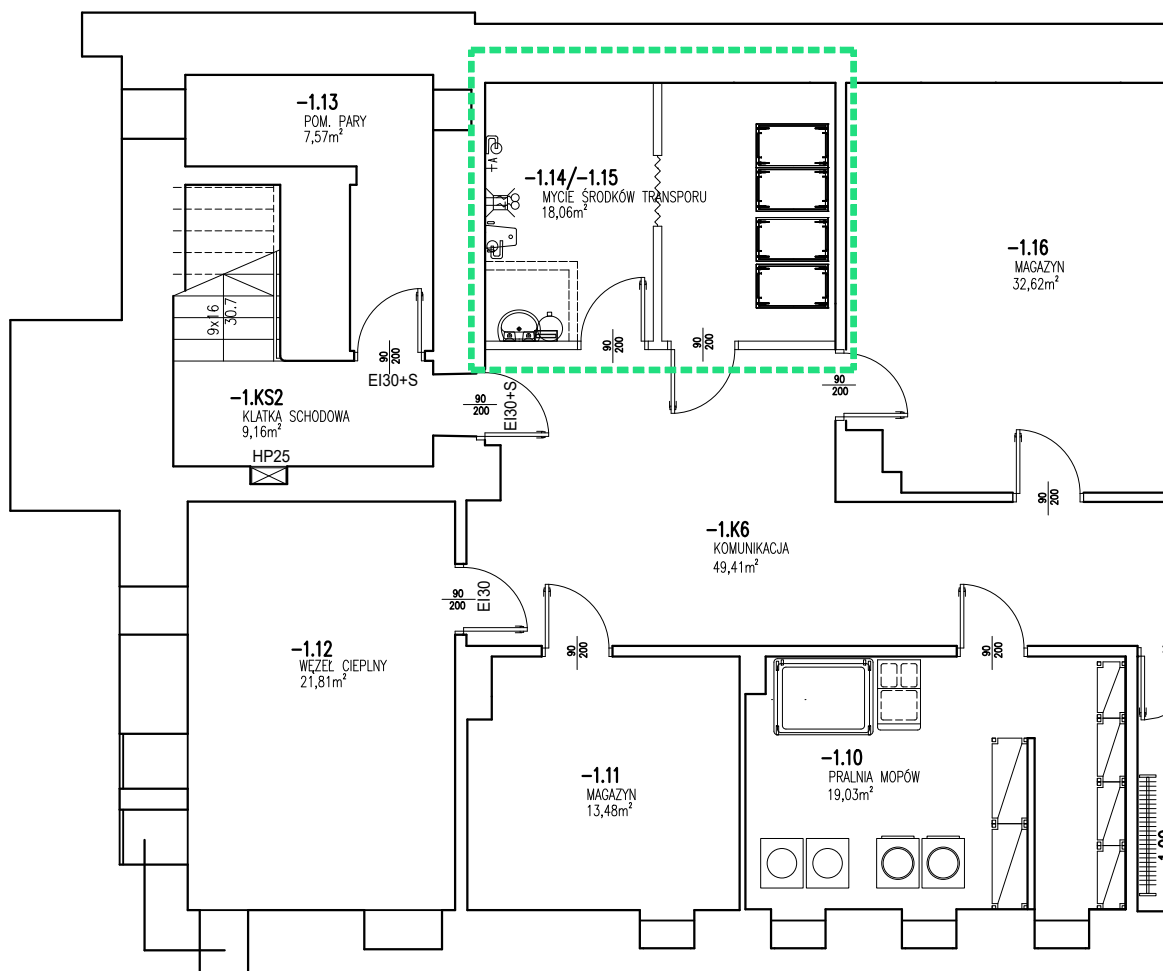

LEGENDA:

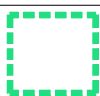

ZAKRESY OBJĘTE
POSTĘPOWANIEM



ZAKRESY OBJĘTE
WYNAJMEM

PIWNICE PROSZOWICE KONCEPCJA

projektowała::

MARZENA ULAK-OPALSKA

opracował:

ŁUKASZ STARACHOWICZ

data:

GRUDZIEŃ 2025

RYS. NR A-02

skala 1:100