

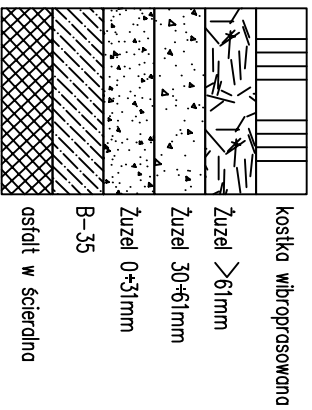
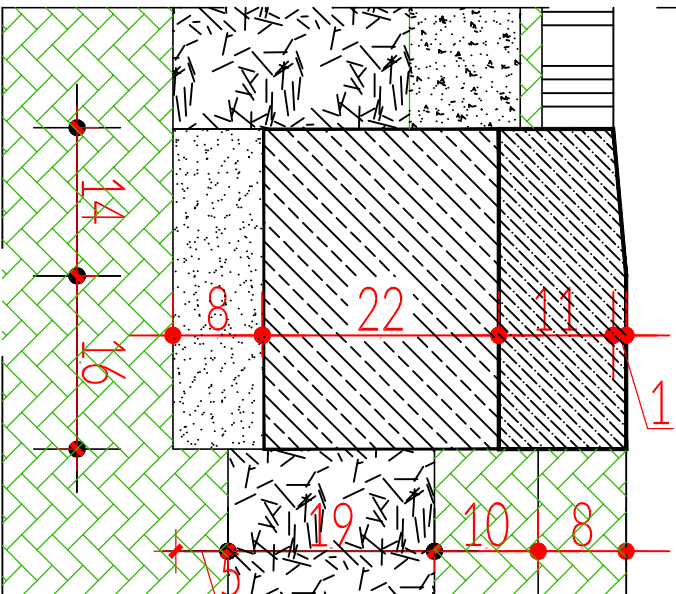



WIAZD/KONSTRUKCJA  
UTWARDZENIA

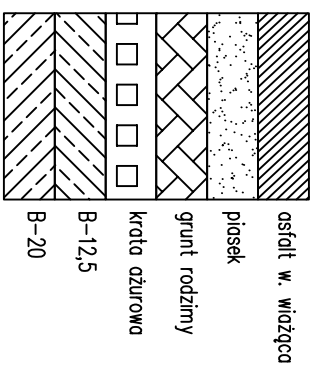

KRAWEŻNIK

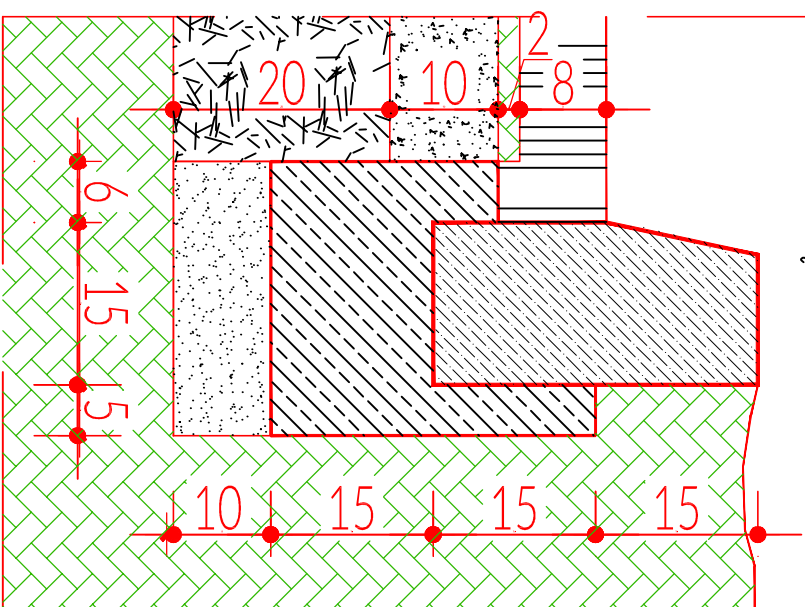

ODWODNIENIE LINIOWE

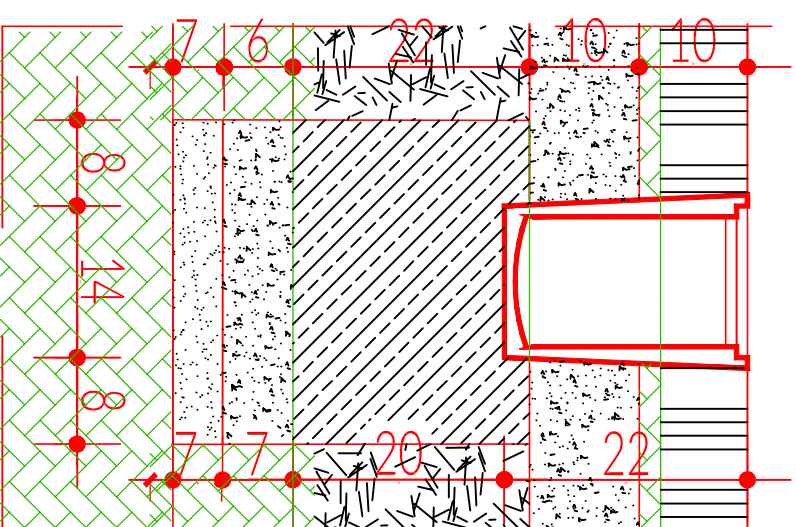

**P.S.J**

Pracownia projektowa sc Paweł i Józef Stroga  
32-100 Proszowice ul. Kazimierza Wielkiego 1  
email: [psjssc@outlook.pl](mailto:psjssc@outlook.pl) +48123863949, +48602766343

|        |  |            |   |
|--------|--|------------|---|
| TEMAT  | Detale wykonania placu manewrowego                                   | NR RYSUNKU | 1   |
| OBIEKT | Rewitalizacja obszaru wokół Zespołu Opieki Zdrowotnej w Proszowicach | SKALA      | 1:20  |
| ADRES  | dz. nr 1288/2, 1288/3, 2405/1 obr. Proszowice Gm. Proszowice         | DATA       | K-2016  |
| AUTOR  | mgr inż arch. Paweł Stroga upr. 152/98, MP-0792                      | INWESTOR   | Samodzielny Publiczny Zespół Opieki Zdrowotnej w Proszowicach ul. Kopernika 13, 32-100 Proszowice |