



Część B, poziom piwnic, kondygnacja -1		
nr pom.	nazwa pom.	pow. użytkowa powyżej 1,90 m (m ²)
-1.31	archiwum	120.51
-1.32	archiwum	116.71
Powierzchnia użytkowa:		237.22

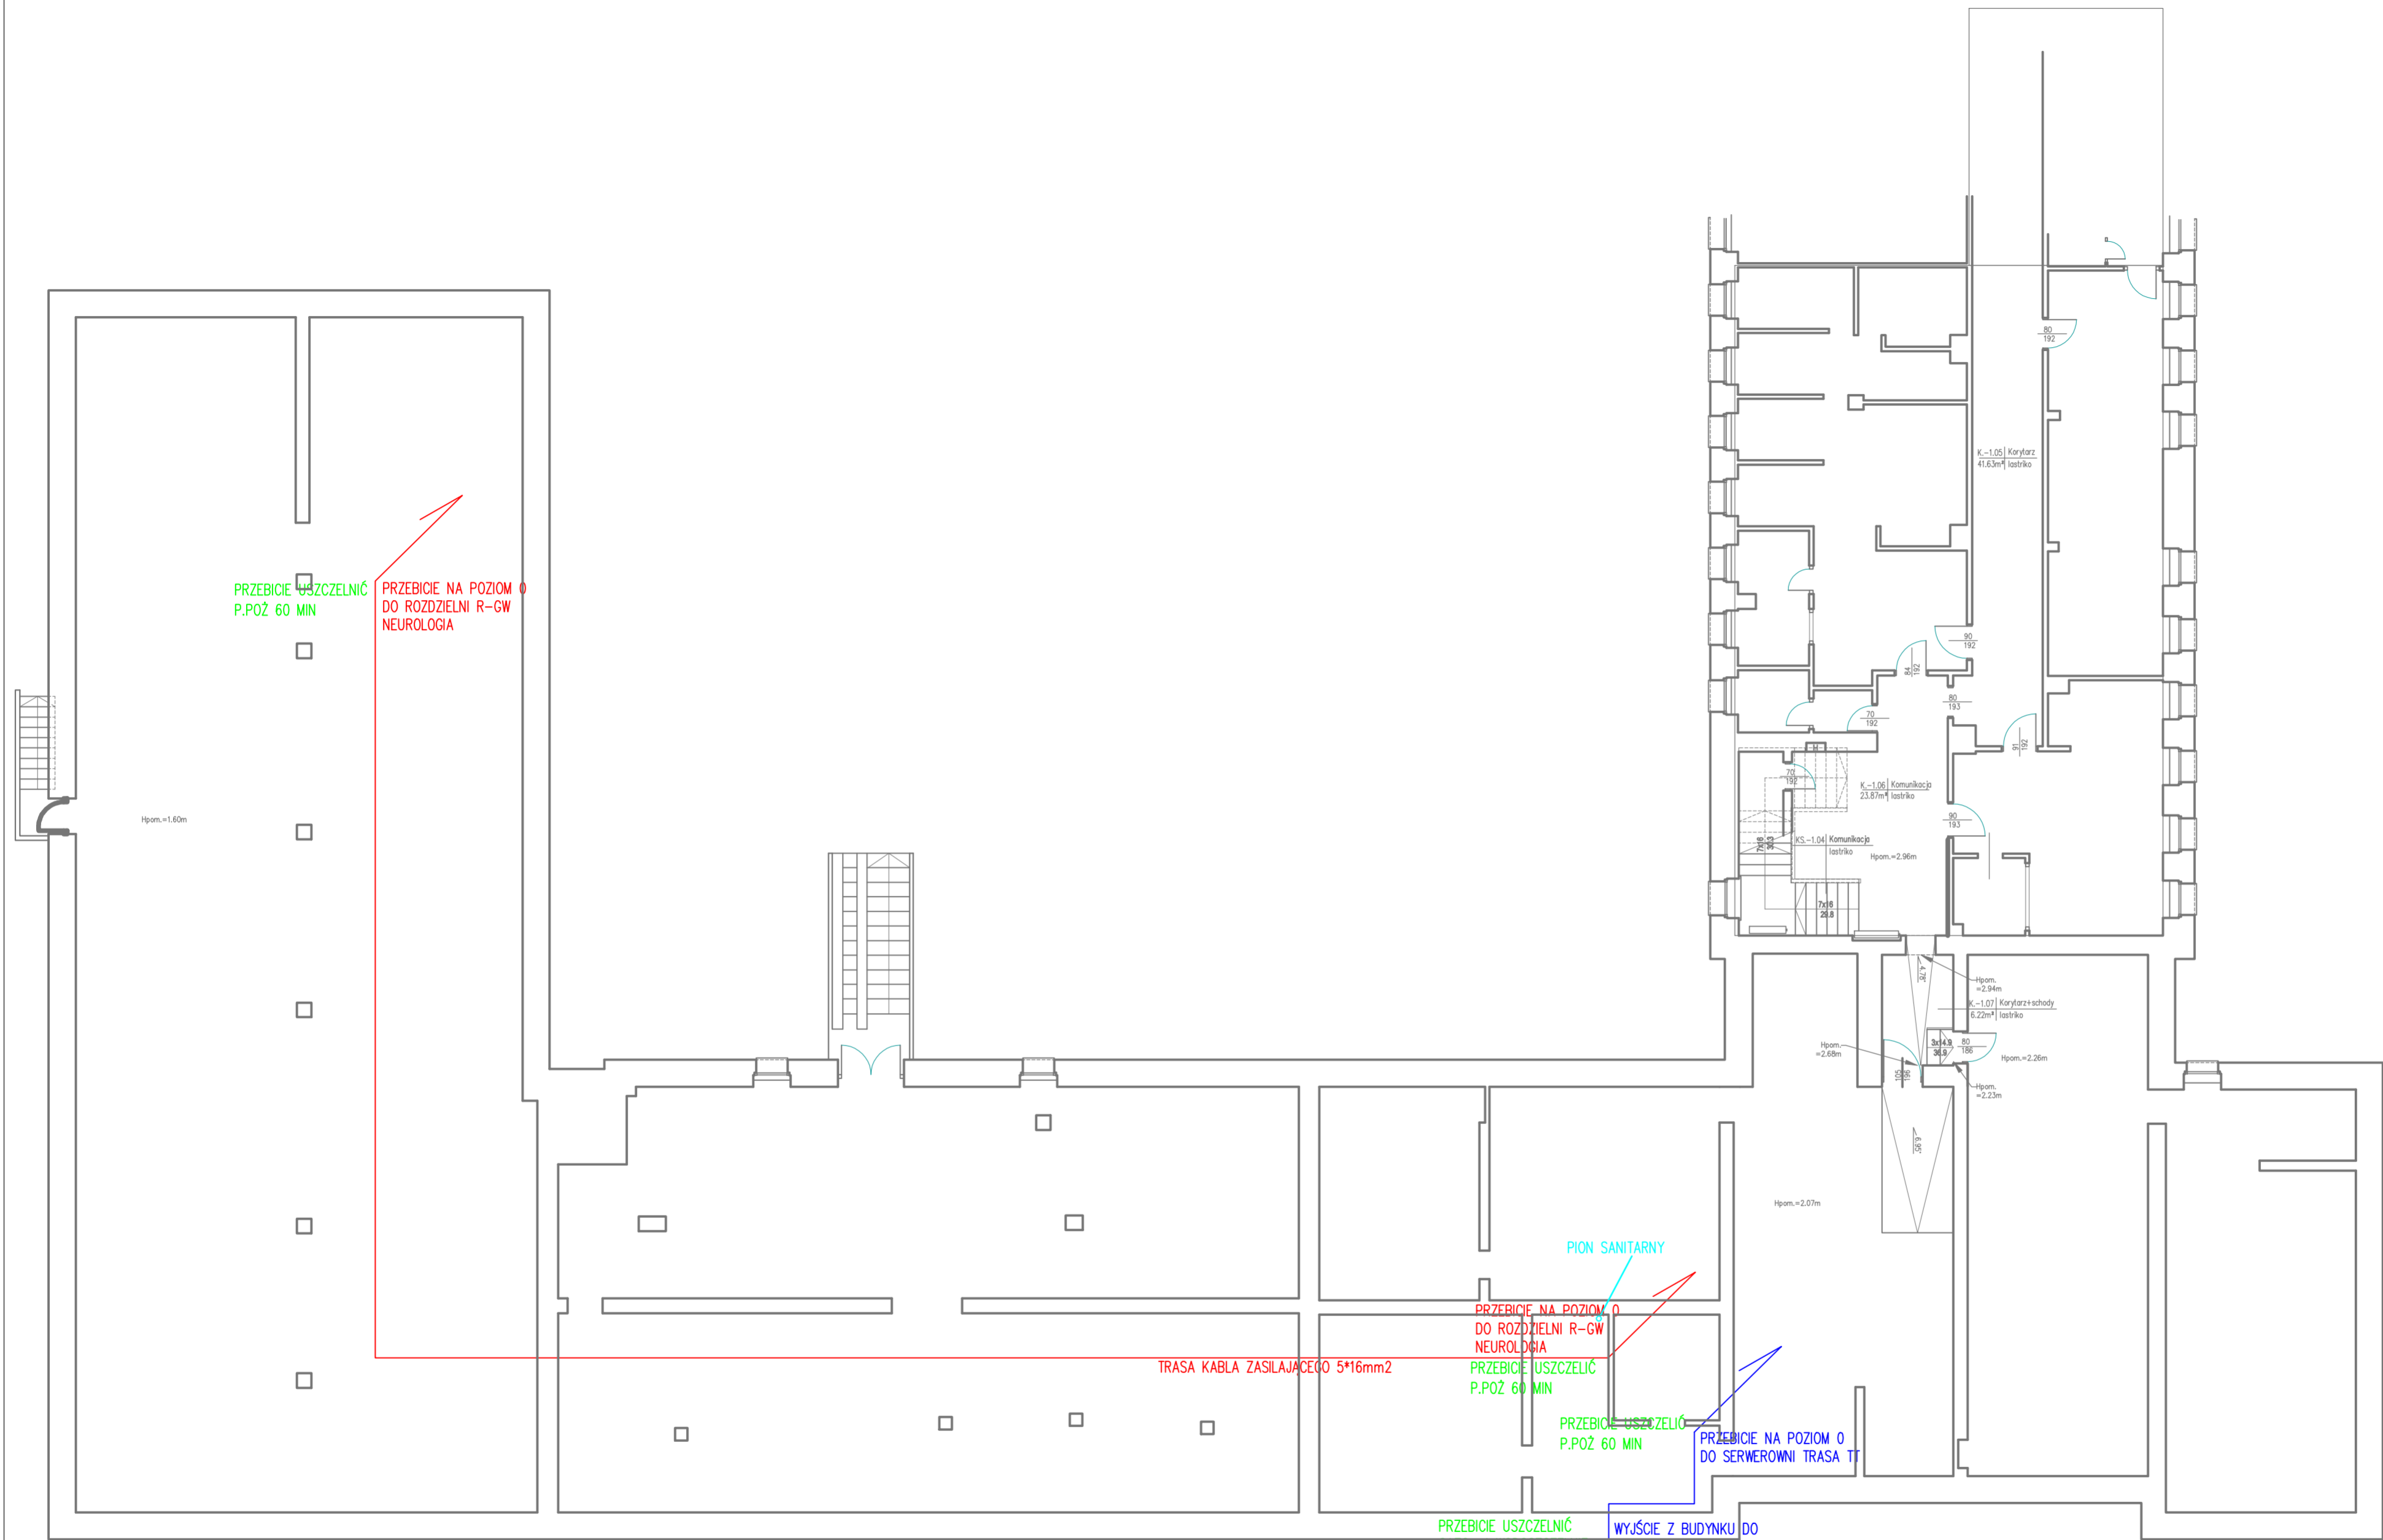

Inwestor: Samodzielny Publiczny Zespół Opieki Zdrowotnej w Proszowicach 32-100 Proszowice, ul. Kopernika 13						
Nazwa inwestycji: Wykonanie projektu wykonawczego w celu dostarczenia pomieszczenia serwerowni w Samodzielnym Publicznym Zespole Opieki Zdrowotnej w Proszowicach						
Adres inwestycji: 32-100 Proszowice, ul. Kopernika 13						
Biuro projektowe:  BIURO PROJEKTOWE TELECOM NORBERT GORZYŃSKI 00-400 Wrocław, ul. Jagiellońska 20 email: biuro@telecom.pl , tel.: 691 710 812						
Temat rysunku: RZUT PIWNICY						
Nazwa: PROJEKT WIELOBRANŻOWY						
Opracował: inż. Norbert Gorzyński		upr. TECHNICUM S.A. 641 47 208P/0508 Liczba stron: 10, 641 47 208P/01 CENOP do wykonania OSP w 2007/0030 CENOP do wykonania OSP w 11/03/08 STP 002004 NADZIEI KLAWOWSKI			Podpis:	
Opracowała: mgr inż. Natalia Nawalska		upr. KSC0007018				
Projektował br. arch.: mgr inż. arch. Andrzej Marchalski		upr. 11988				
Projektowała br. san.: mgr inż. Sylvia Paschewicz		upr. NAZ009000691				
Projektował br. el.: mgr inż. Marcin Zembala		upr. NAZ009000698				
Nr arch.:	Status:	Bransz:	Artyk.	Rewizja:	Strona:	Data:
nr 27	PW	01-4	NR-01	2.2		07.2020