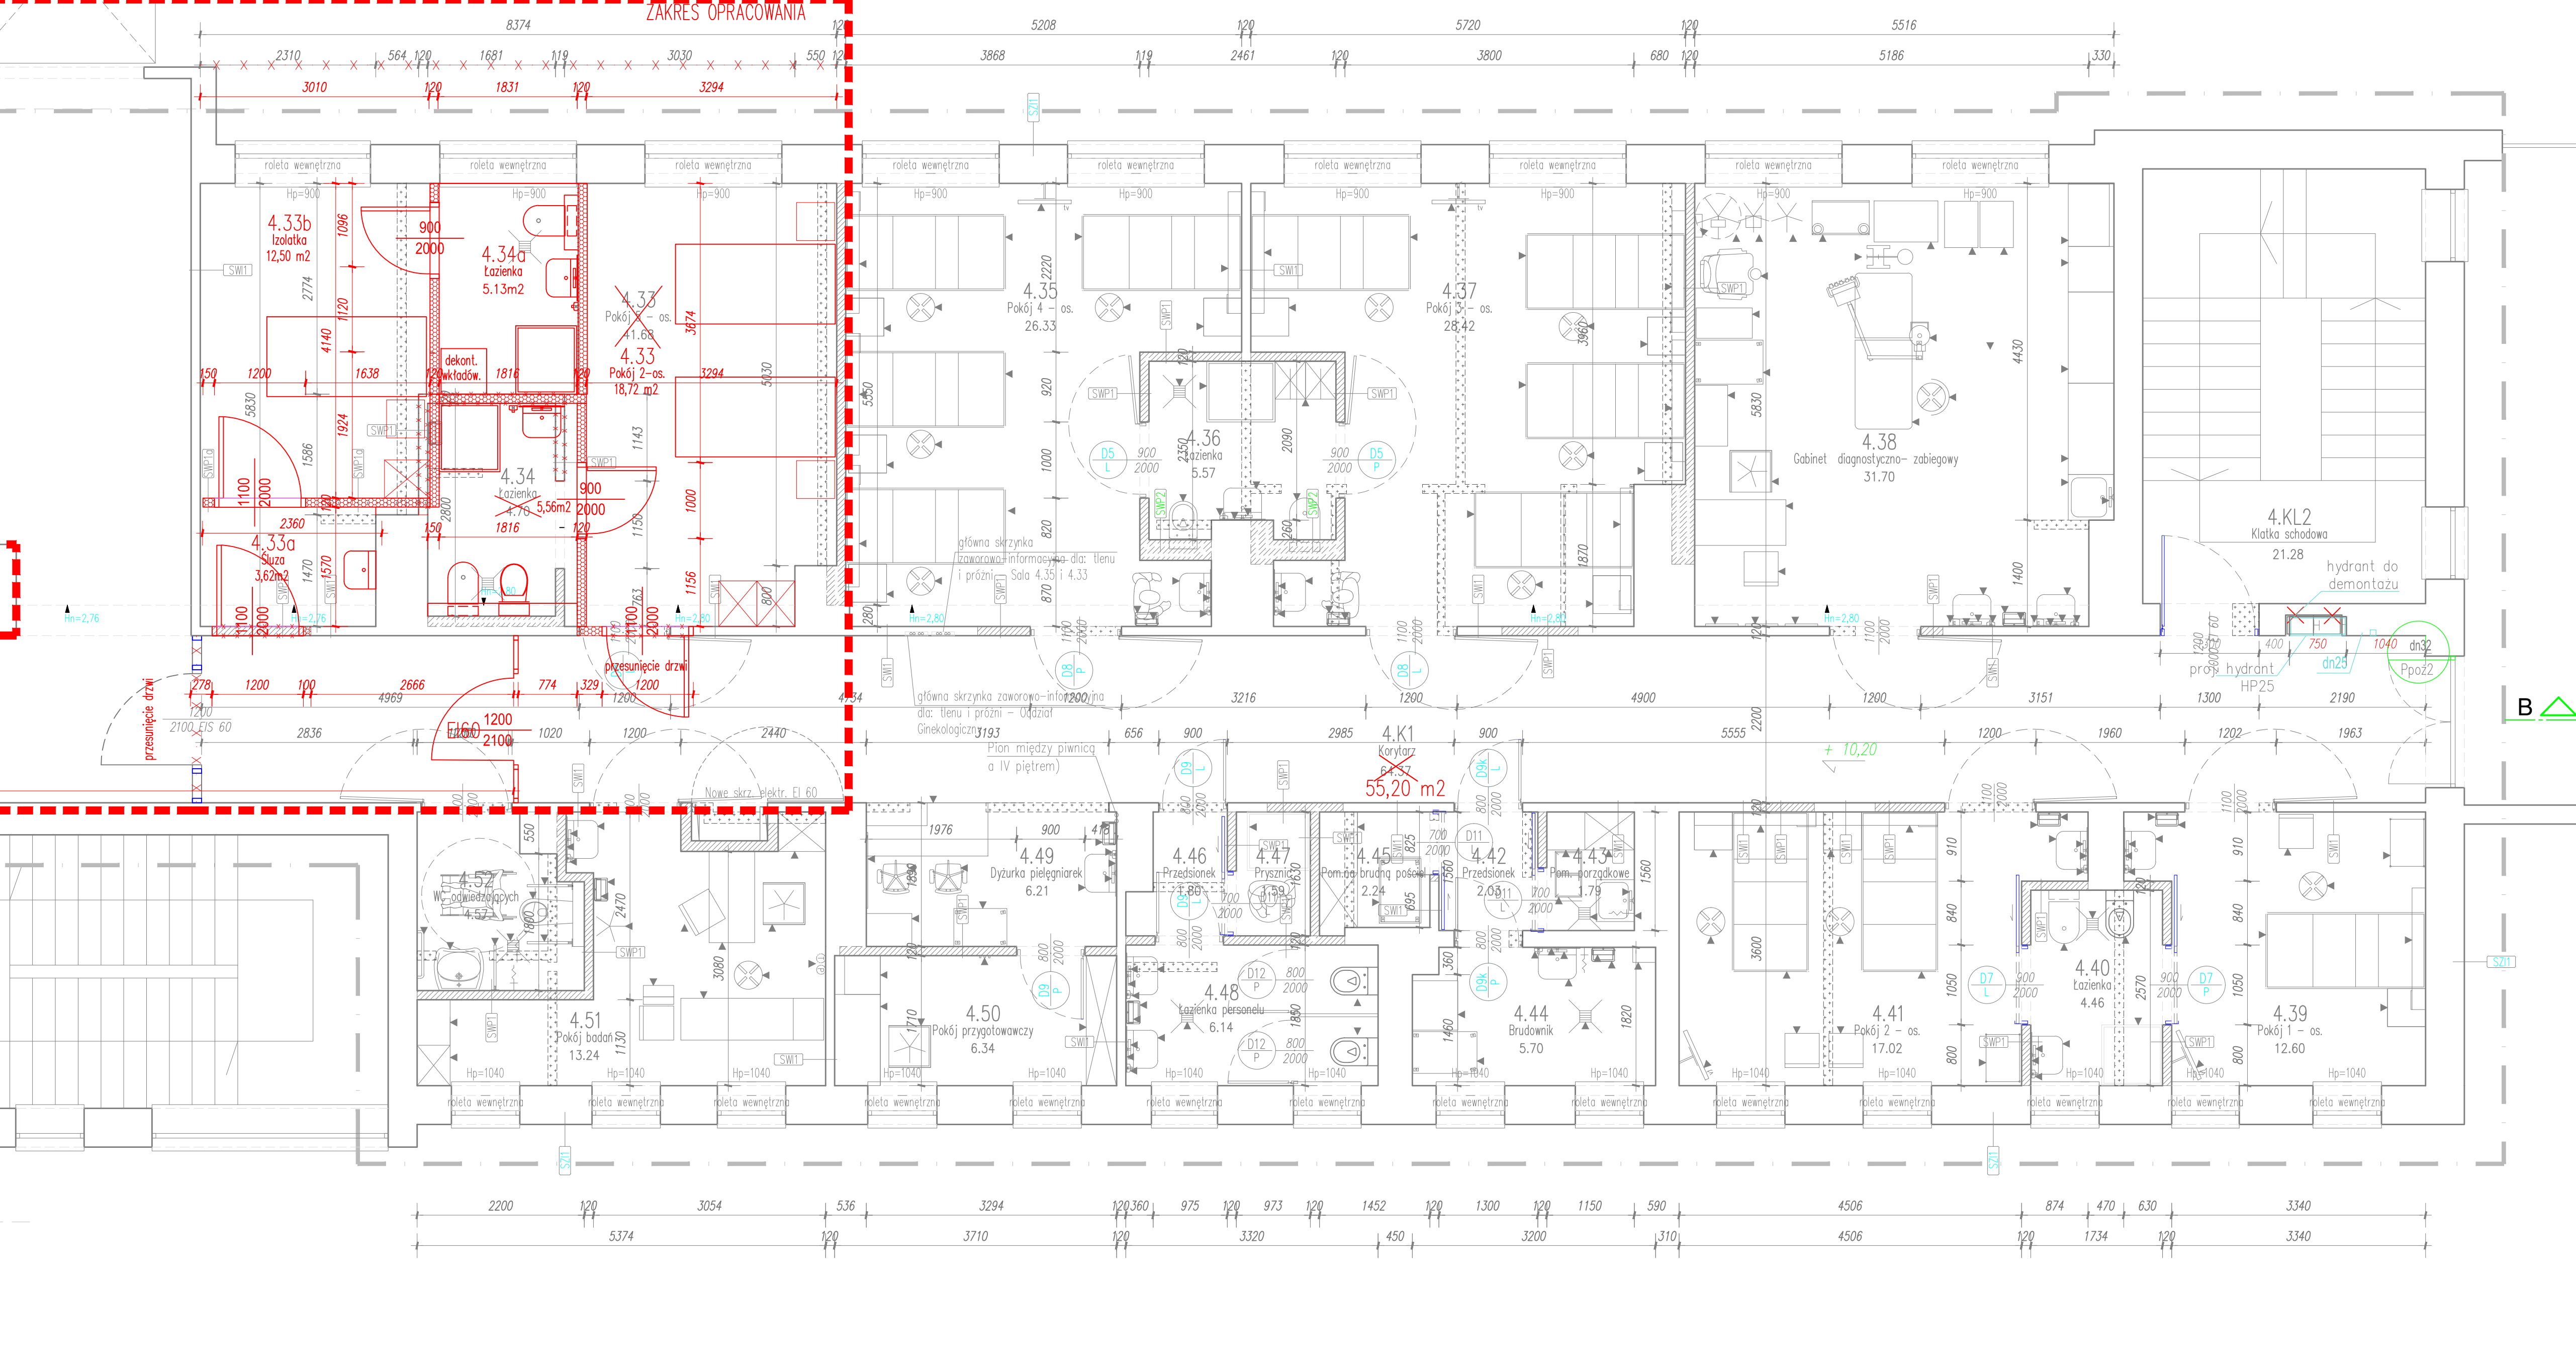


ODDZIAŁ GINEKOLOGICZNY

[illegible]