


BUDYNEK GŁÓWNY SZPITALA

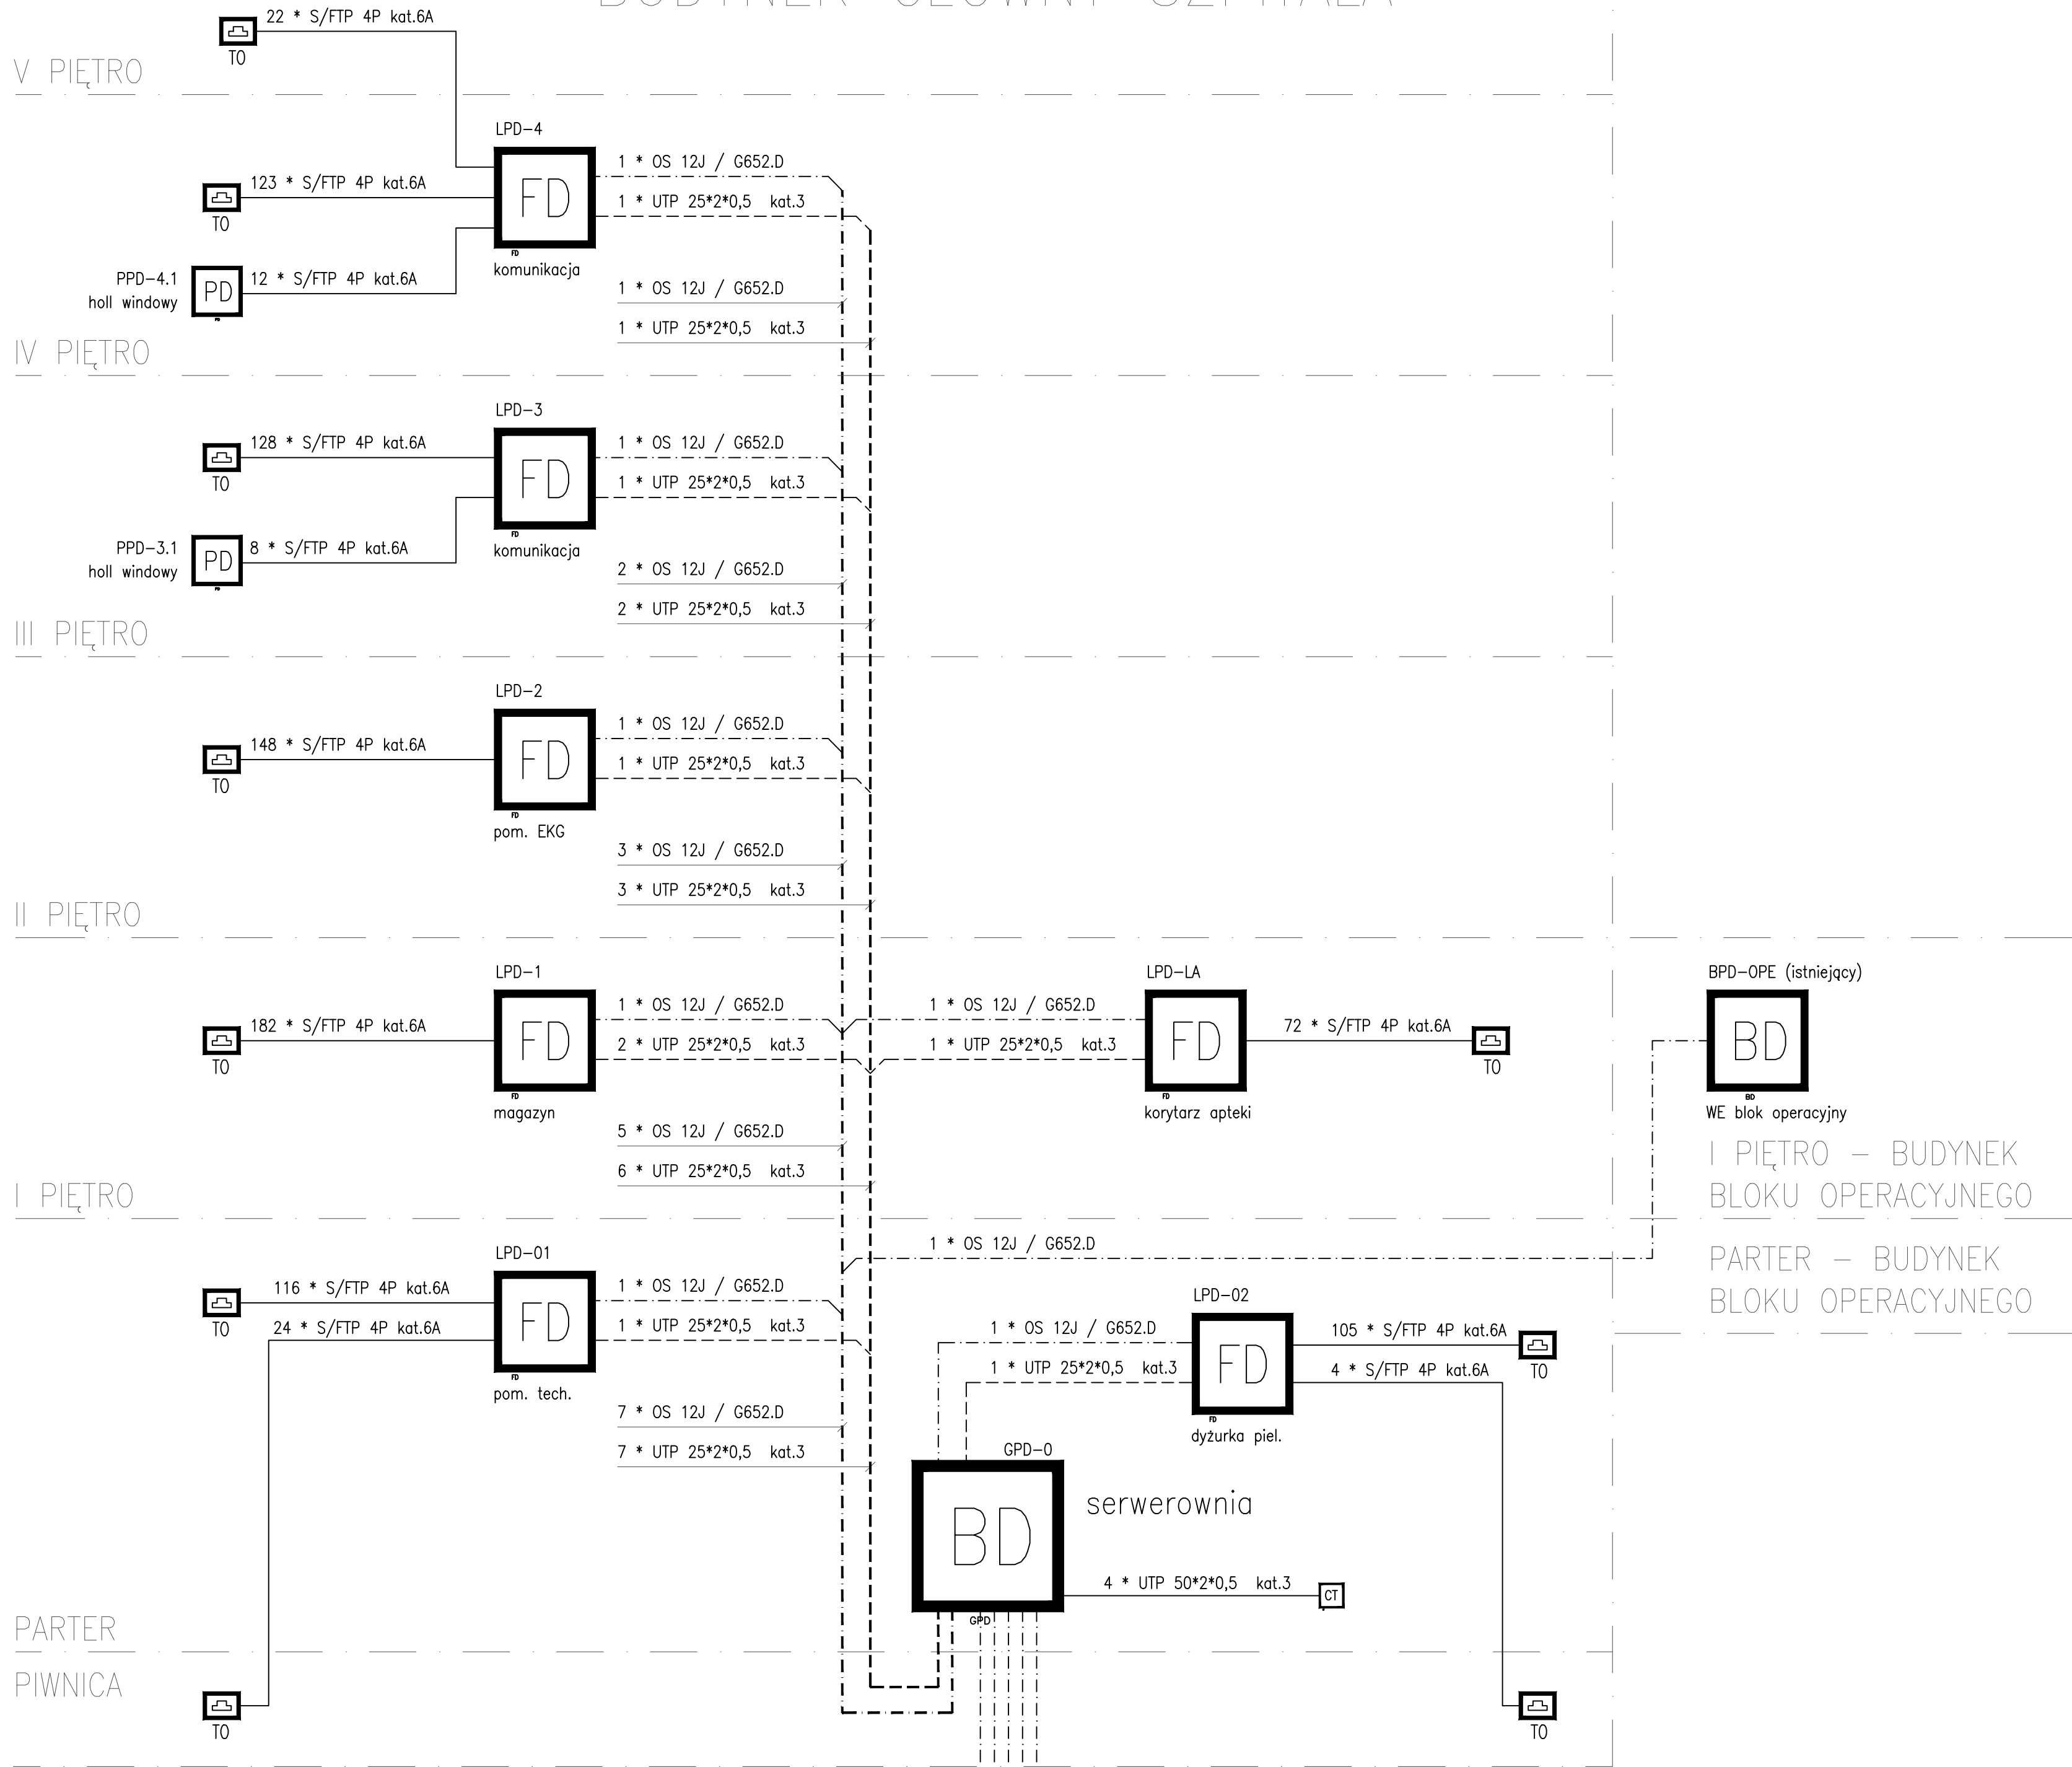

BPD-OPE (istniejący)

I PIĘTRO – BUDYNEK
BLOKU OPERACYJNEGO

PARTER – BUDYNEK
BLOKU OPERACYJNEGO

OZNACZENIA:

- gniazdo telekomunikacyjne (RJ-45)
- lokalny (główny) punkt dystrybucyjny LPD
- główny (budynkowy) punkt dystrybucyjny GPD/BPD
- posredni punkt dystrybucyjny PPD
- centrala telefoniczna

PRAWA AUTORSKIE ZASTRZEŻONE.
WG USTAWY O PRAWIE AUTORSKIM I PRAWACH POKREWNYCH
(Dz.U. Nr 80 poz. 904 z 2000r.)

AUDIOTECHNIKA		FIRMA USŁUGOWA	mgr inż. JAROSŁAW KUBISIAK
31-930 KRAKÓW		os. CENTRUM C 5/22	tel. 698419327
Obiekt:	SZPITAL POWATOWY W PROSZOWICACH UL. KOPERNIKA 13, 32-100 PROSZOWICE	Stadium:	PROJEKT BUDOWLANY
Inwestor:	SAMODZIELNY PUBLICZNY ZESPÓŁ OPIEKI ZDROWOTNEJ W PROSZOWICACH UL. KOPERNIKA 13, 32-100 PROSZOWICE	Branda	INST. NISKOPRĄD.
Temat:	PROJEKT INSTALACJI OKABLOWANIA STRUKTURALNEGO DLA BUDYNKÓW SZPITALA POWATOWEGO W PROSZOWICACH	Skala:	–
Treść:	SCHEMAT IDEOWY PRZYŁĄCZY ORAZ OKABLOWANIA SZKIELETOWEGO I POZIOMEGO	Nr rys.	9
Projektował:	mgr inż. JAROSŁAW KUBISIAK	Uprawnienie:	RP Upr. 839/94
Sprawił:	inż. LECH BEDNARCZYK	Uprawnienie:	BPP Upr.124/84
		Podpis:	06-2019r