



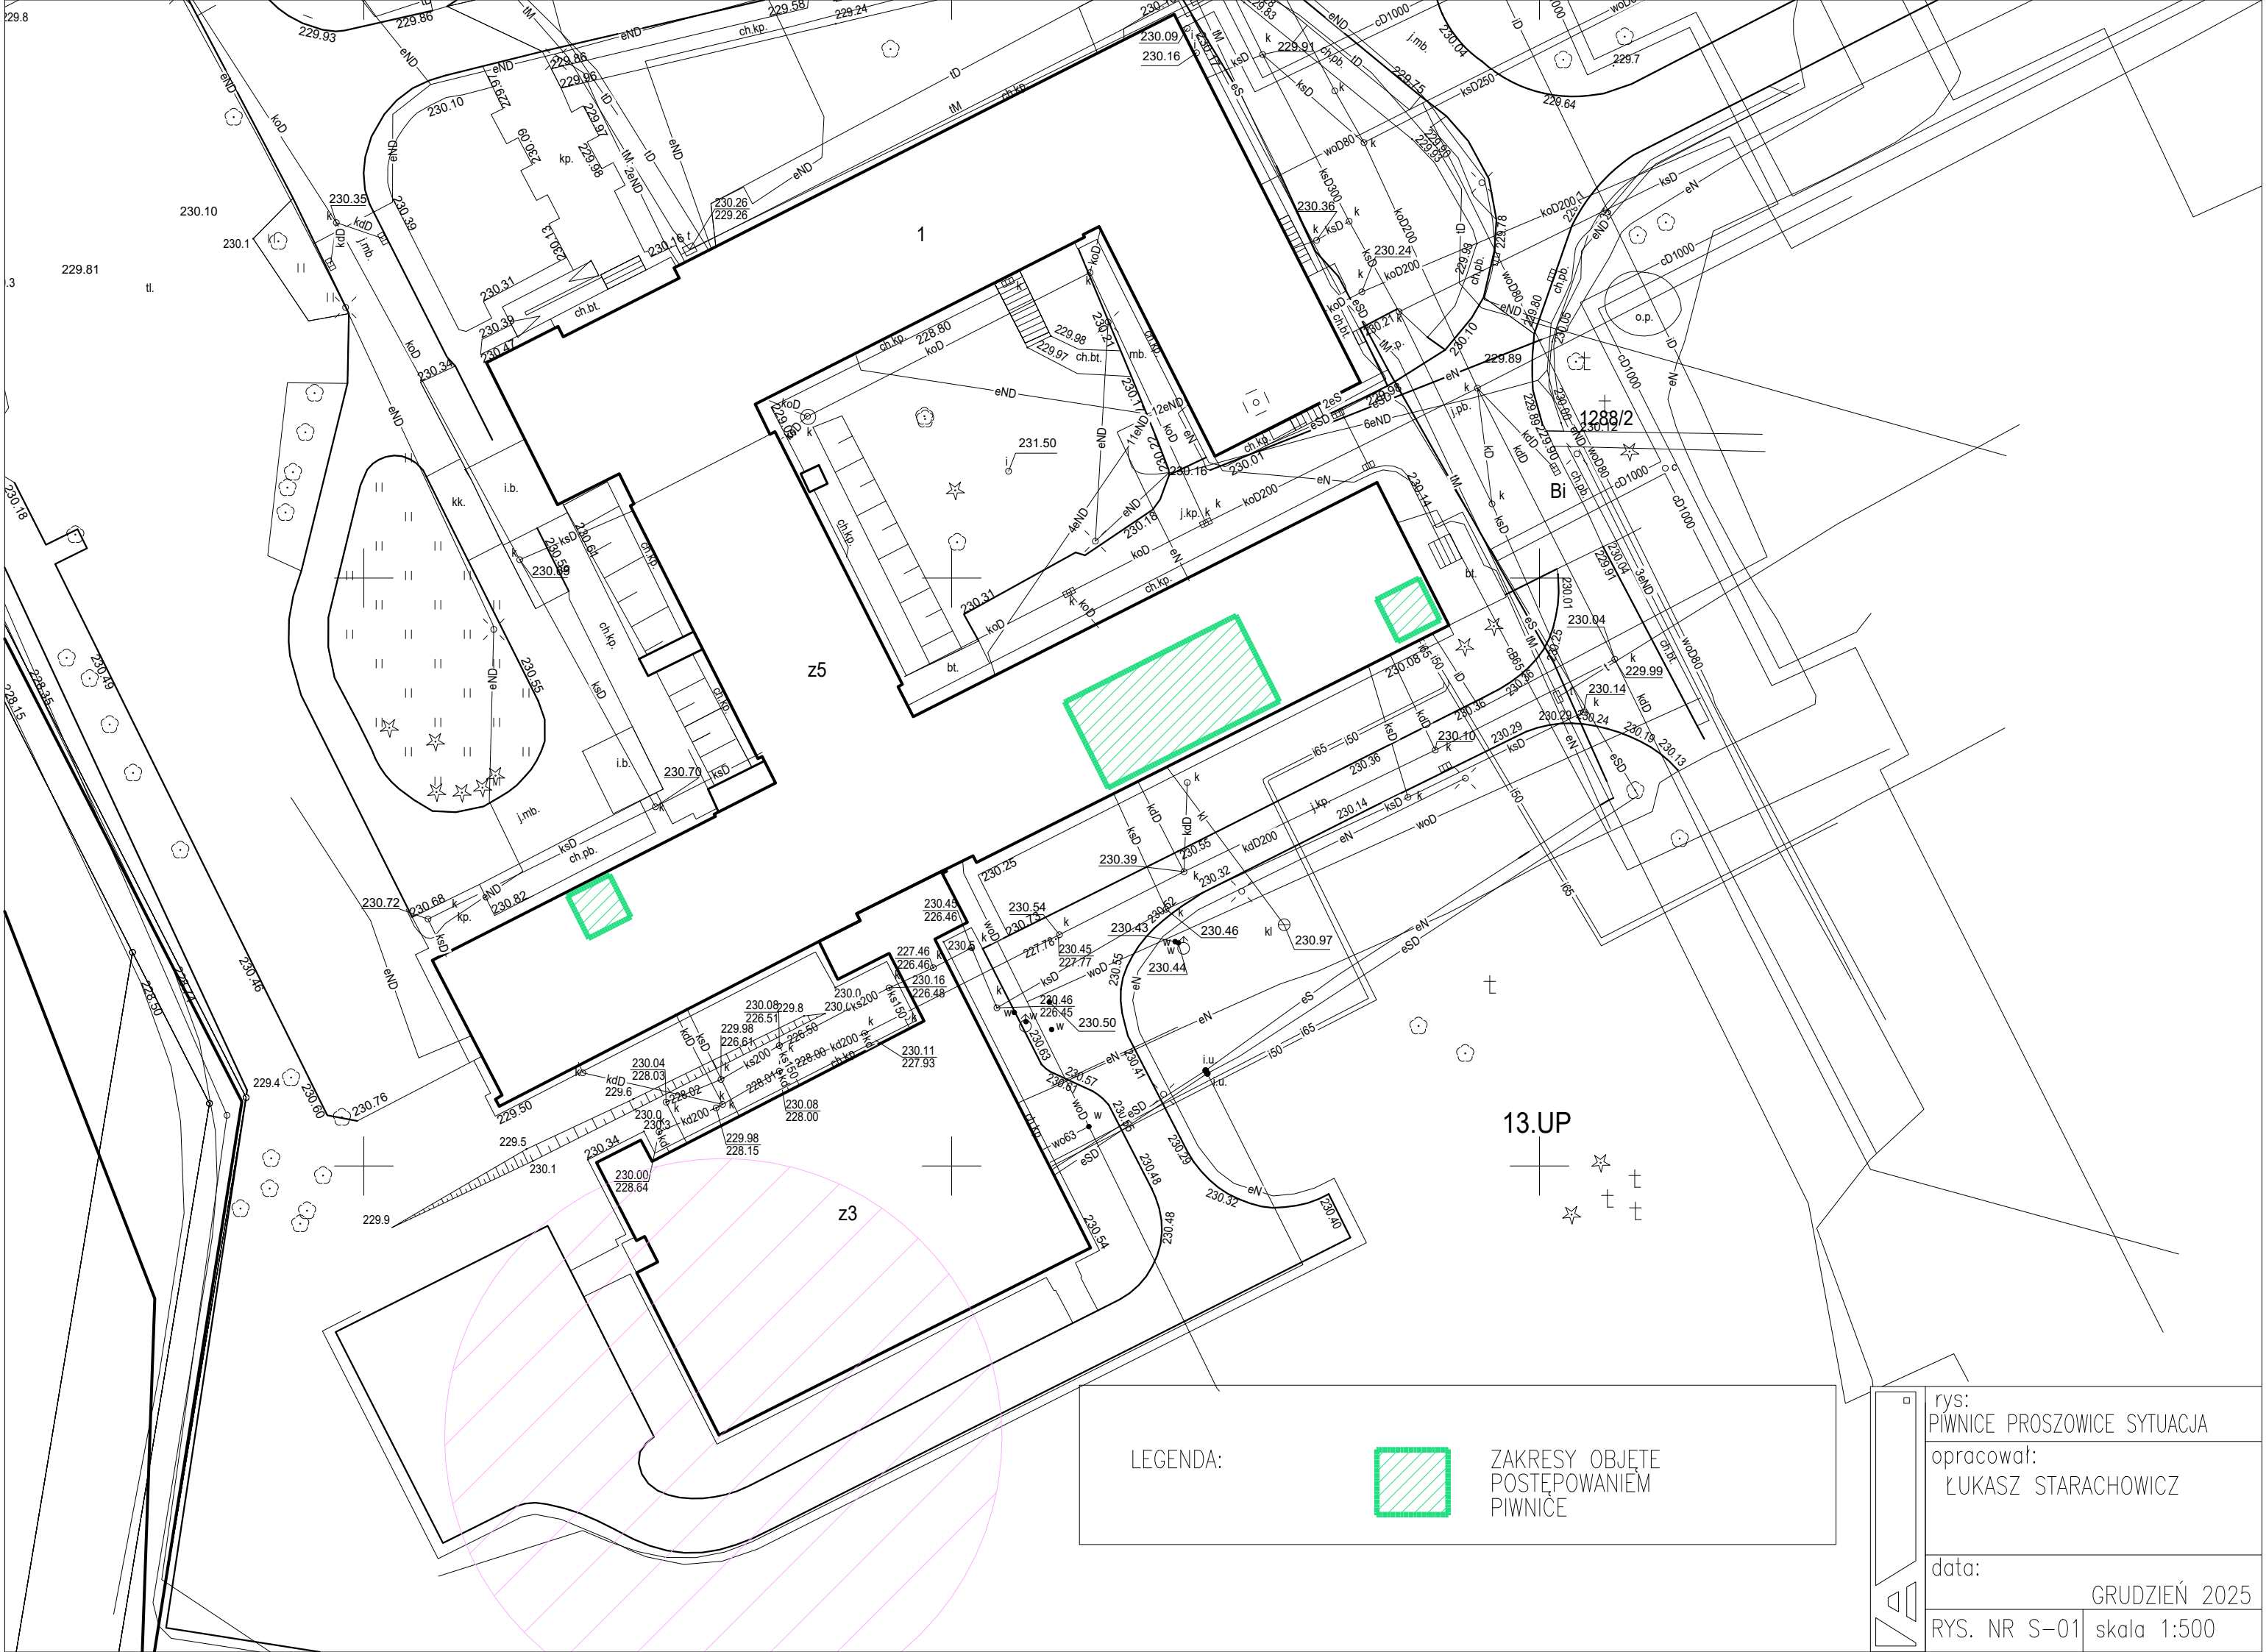

LEGENDA:

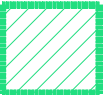

ZAKRESY OBJĘTE  
POSTĘPOWANIEM  
PIWNICE

|                                                                                       |                                     |
|---------------------------------------------------------------------------------------|-------------------------------------|
|  | rys:<br>PIWNICE PROSZOWICE SYTUACJA |
|                                                                                       | opracował:<br>ŁUKASZ STARACHOWICZ   |
|  | data:                               |
|                                                                                       | GRUDZIEŃ 2025                       |
| RYS. NR S-01 skala 1:500                                                              |                                     |